




# SCHEMA DE GESTION DES EAUX PLUVIALES URBAINES

## PLAN DES RESEAUX EXISTANTS

ZOOM AU 1/500 SUR LE BOURG



Dossier : 217-03	
Plan n° : 32 769	Index
Date : 14/09/2018	Date
Echelle : 1/500	Objet
Dessiné par : NB	MODIFICATIONS
Nota :	

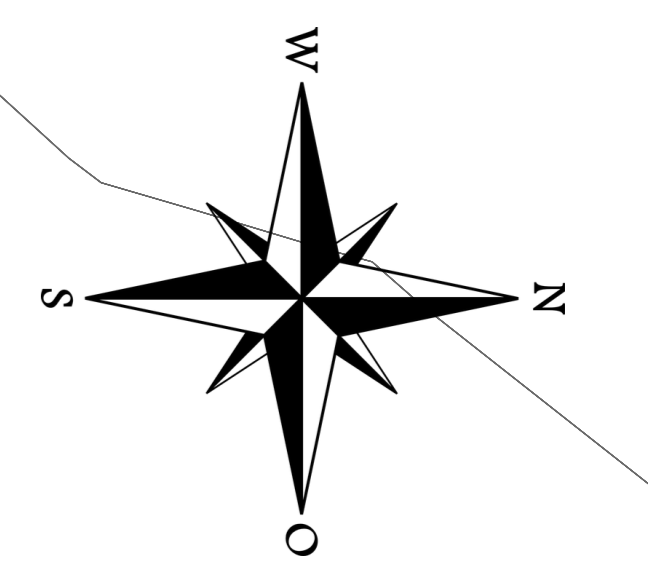

**Légende**

- Réseau d'eaux pluviales
- Réseau unitaire
- Regard de branchement Eaux Pluviales
- Grille Eaux Pluviales
- Regard de visite Eaux Pluviales
- Avaloir
- Réseau d'eaux usées
- Parcelles

